


IMPLANTAÇÃO
ESCALA 1:250

RUA MARECHAL DEODORO

RUA CORONEL JORGE MARCONDES

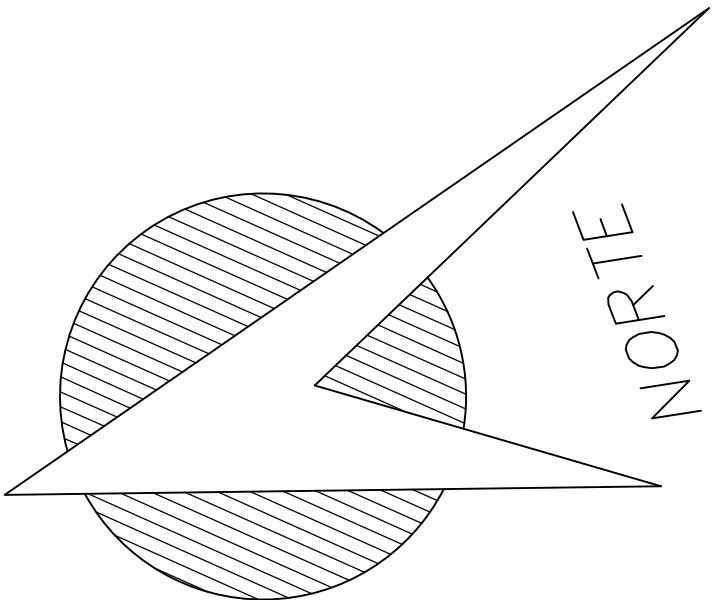

área do terreno = 10.600,00m²			
área de calçada - Paver = 1.036,15m²			
área de calçada - Concreto = 71,72m²			
área de calçada - Asfalto = 5.519,21m²			
área construída legalizada (Alvará 22877/2007) = 916,55m²			
área construída legalizada (Alvará 145/2012) = 1.008,90m²			
área construída a legalizar = 153,58m²			
área a construir - externa = 65,41m²			
área a construir - sob o Plenário = 119,64m²			
área calçada Total = 6.627,08m²			
área construída Total = 1.925,45m²			
área construída Final = 2.264,08m²			
área impermeável Total = 8.336,71m²			

área de Projeção das Edificações = 1.709,63m²
- referente Alvará 22877/2007 = 561,71m²
- referente Alvará 145/2012 = 928,93m²
- referente áreas a legalizar = 153,58m²
- referente áreas a construir = 65,41m²
Taxa de Ocupação do terreno = 16,13%
Coeficiente de aproveitamento = 1,61
Taxa de permeabilidade = 21,35%

Vagas de Estacionamento:
- necessárias: 91
- projetadas: 140
Número de árvores para o estacionamento necessário: 23
Número de árvores para o estacionamento projetado: 35

HISTÓRICO DE REVISÕES	
Data	Discriminação da atualização / substituição
05 00 / 00 / 0000	-
04 00 / 00 / 0000	-
03 00 / 00 / 0000	-
02 00 / 00 / 0000	-
01 Inicial (desenho)	24/06/2016

PROJETO ARQUITETÔNICO		Folha: 04 de 04
Obras:		
Tipo / Nome: Câmara Municipal de Castro - Implantação		
Endereço: Rua Cel. Jorge Marcondes		
CEP: 84.172-020 Bairro / Vila: Jd. Araucárias / Rio Branco Cidade / Estado: Castro/PR		
Área(s):		
Existente: 1.925,45m² Reforma: - m² legalização: 153,58 m² Ampliação: 185,05 m² Final: 2.264,08 m²		
Proprietário:		
Nome: CÂMARA MUNICIPAL DE CASTRO		
Documento (CPF / CNPJ): 77.774685/0001-58		
Projeto / conteúdo (escalas indicadas junto aos desenhos):		
Implantação		
Documentos:		
ART (CREA) de Projeto: 20163349055		
Nome do Arquivo: A4_C1363		
Desenho: Daisy		
Responsável Técnico:		
Luiz Antonio Menarin		
Engenheiro Civil		
CREA/PR 11.734/D		
Complemento:		
Resp. Técnico pela Execução da Obra: -		
Reg. Prof.: -		
ART (CREA) de Execução: -		