


REVISÃO	DATA	ELABORAÇÃO	MODIFICAÇÃO		
NOTAS:					

		<h1 style="text-align: center;">PREFEITURA MUNICIPAL DE CASTRO</h1>	
<p style="text-align: center;">PC PEDRO KALED, 22, CASTRO - PARANÁ - FONE: (41) 2122-5000</p> <p style="text-align: center;">SECRETARIA MUNICIPAL DE DESENVOLVIMENTO URBANO - SMDU - FONE: (41) 2122-5056</p>			
<p>ÓRGÃO ESTACIONAMENTO CÂMARA MUNICIPAL</p>		<p>FOLHA : 01/07</p>	
<p>REQUERENTE: PREFEITURA MUNICIPAL DE CASTRO - PR</p>		<p>DATA: 28/06/2023</p>	
<p>RES: TÉCNICO P/LO PROJETO JEAN DE OLIVEIRA</p>		<p>TÍTULO DA PRIMEIRA - PROJETO IMPLANTAÇÃO</p>	
<p>ART / RRT DO PROJETO: Nº - 17022333317388</p>		<p>CONTEÚDO DA PRIMEIRA:</p>	
<p>ESCALA: 1: 500</p>		<p>LOCAL DA CÂMARA MUNICIPAL CIDADE - UF - CASTRO - PR</p>	
<p>PROJETISTA: JEAN</p>		<p>ESCALA GRÁFICA: V: 1/500 - H: 1/2000</p>	
<p>DESENHISTA: JEAN</p>		<p>EXISO DA OBRA KM² 15+0,00 m</p>	
		<p style="font-size: 2em; font-weight: bold; text-align: center;">GEO</p>	



REMEMENDO PROFUNDO E RECOMPOSIÇÃO DA BASE

REMOÇÃO DE PAVER E RECOMPOSIÇÃO COM PAVIMENTO


				PREFEITURA MUNICIPAL DE CASTRO	
PÇ PEDRO KALED, 22, CASTRO - PARANÁ - FONE: (42) 2122-5000				SECRETARIA MUNICIPAL DE DESENVOLVIMENTO URBANO - SMDU - FONE: (42) 2122-5058	
OBRA ESTACIONAMENTO CÂMARA MUNICIPAL					
REQUERENTE: PREFEITURA MUNICIPAL DE CASTRO - PR				DATA: 28/06/2023	
RESP. TECNICO PELO PROJETO JEAN DE OLIVEIRA		Eng. Civil - CREA Nº: 192726 - D/PR		TÍTULO DA PRANCHA: PROJETO ÁREAS A REMOVER	
ART / RRT DO PROJETO: Nº :1720233317388				CONTEÚDO DA PRANCHA:	
ESCALA: 1: 250		ESCALA GRÁFICA: V: 1/500 - H: 1/2000		- LOCAL DA OBRA : CÂMARA MUNICIPAL - CIDADE - UF : CASTRO - PR	
PROJETISTA : JEAN	DESENHISTA : JEAN	TOPOGRAFIA : CRISTIANO/LINDOLFO			

FOLHA :
02/07

VIA URB.


EIXO DA OBRA KM/EST:
15+0,00 m

GEO

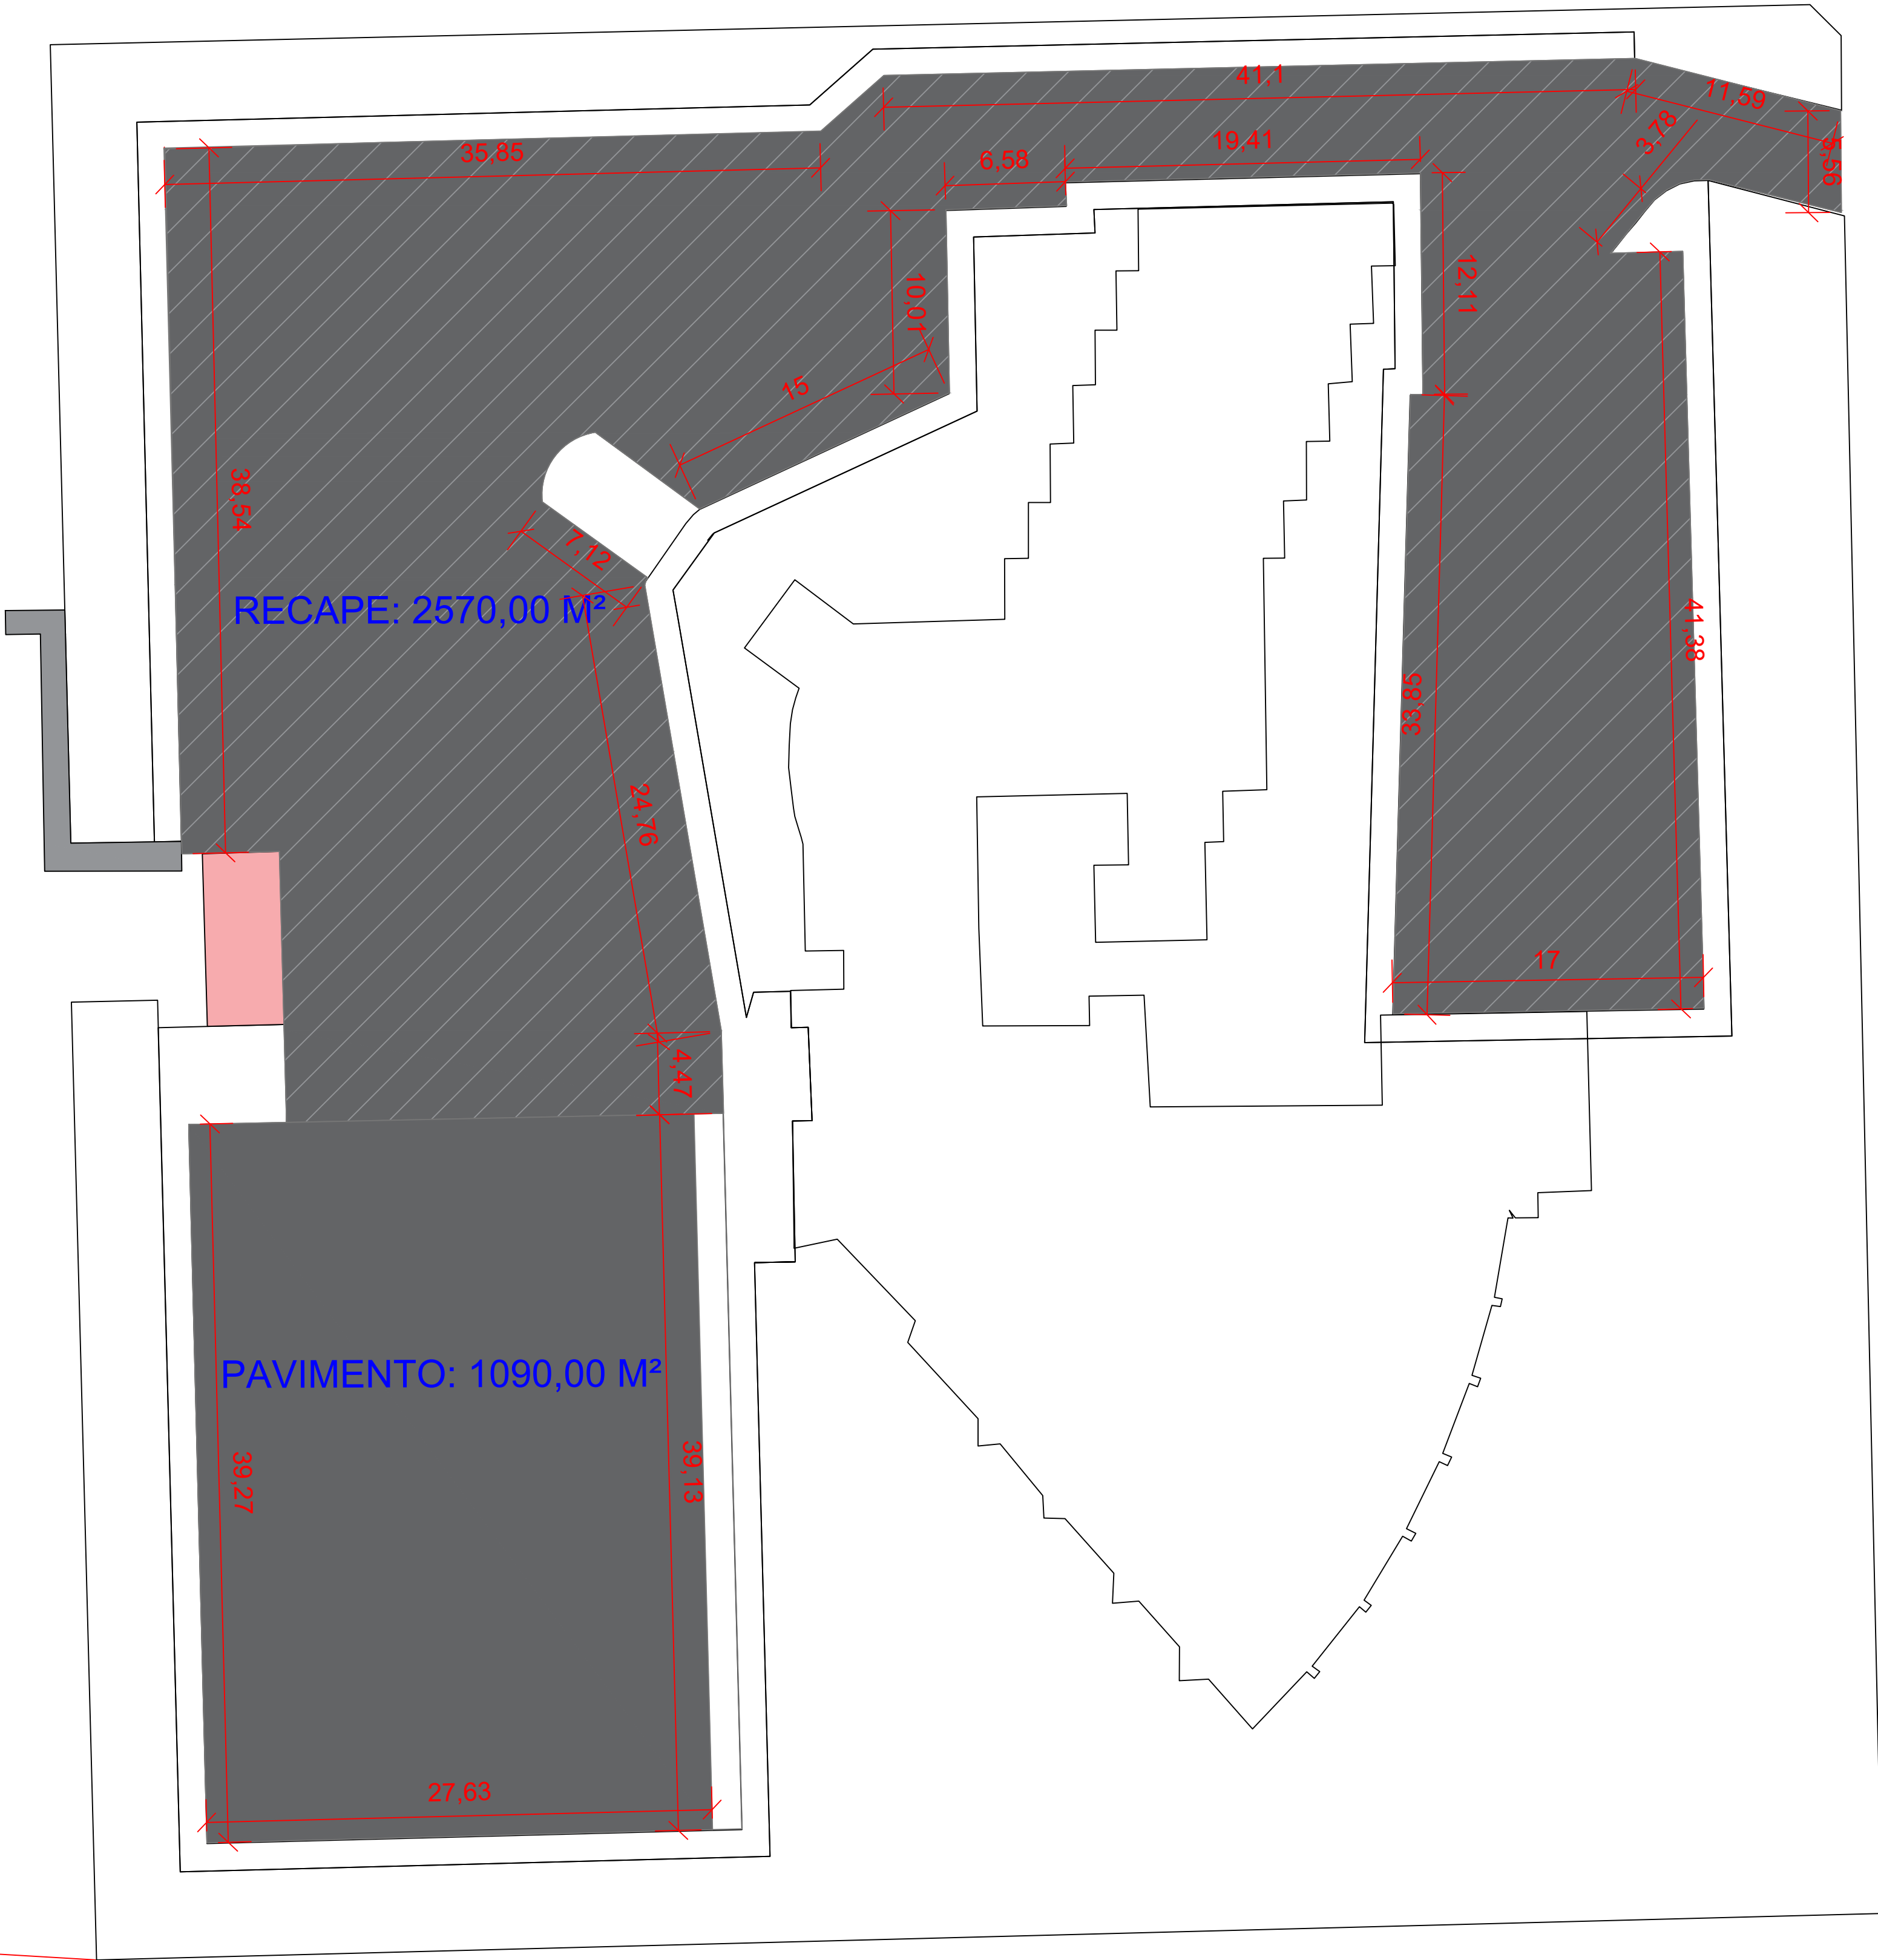


QUANTITATIVO		
SERVIÇO	QUANT.	ESPECIFICAÇÃO
CONCRETO BETUMINOSO USINADO A QUENTE (CBUQ)	183,5M³	DER/PR ES-P 21/17
PINURA DE LIGAÇÃO RR-1C	3670,00M²	DER/PR ES-P 17/17
IMPRIMAÇÃO IMPERMEABILIZANTE EAI	3670,00M²	DER/PR ES-P 17/17
BASE EM BRITA GRADUADA SIMPLES BGS	155,76M³	DER/PR ES-P 05/18
SUB-BASE EM MACADAME SECO	259,60M³	DER/PR ES-P 03/05
REGULARIZAÇÃO E COMPACTAÇÃO DE SUBLEITO	3670,00M²	DER/PR ES-P 01/05
REFORÇO CASCALHO LAVADO	259,60M³	DER/PR ES-P 01/05


PAVIMENTO

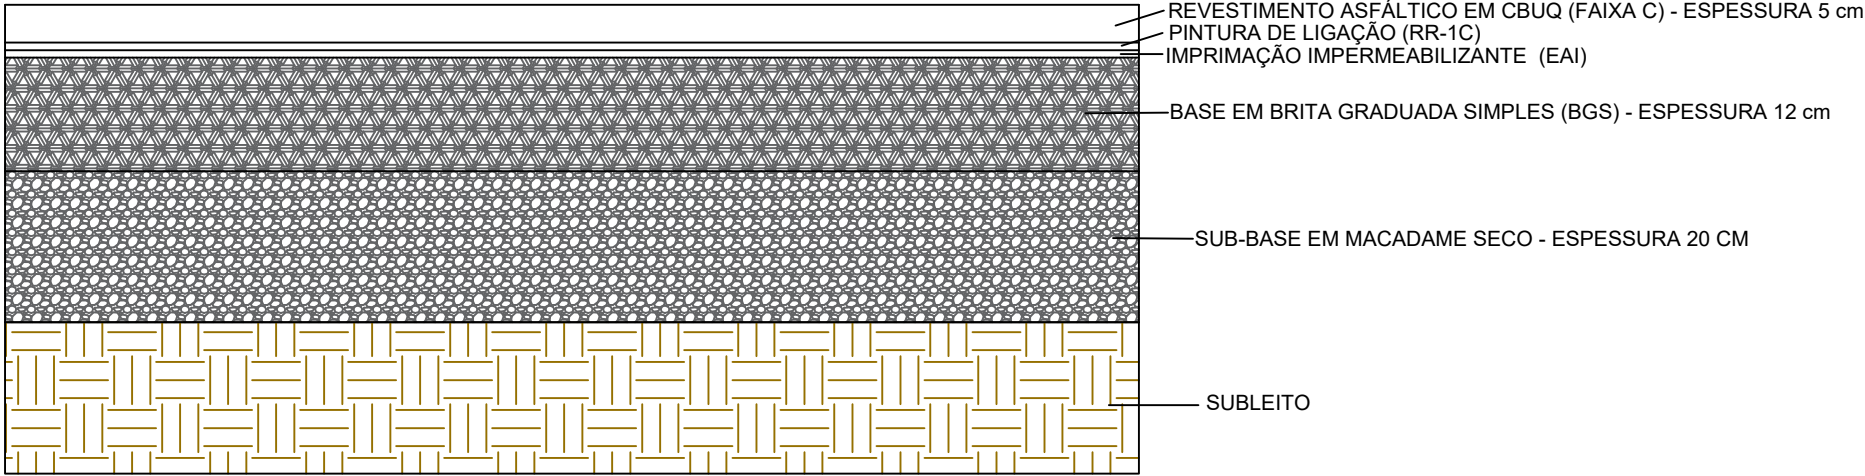

REMOÇÃO E RECOMPOSIÇÃO

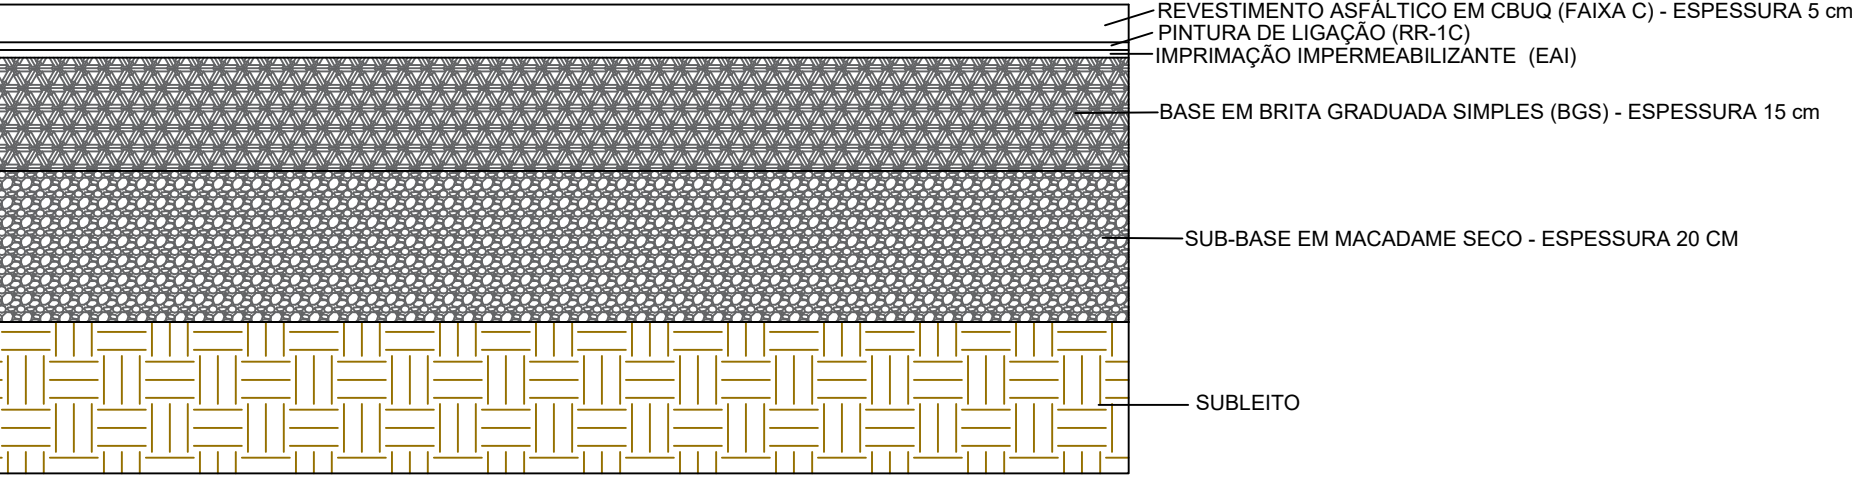

RECAPE

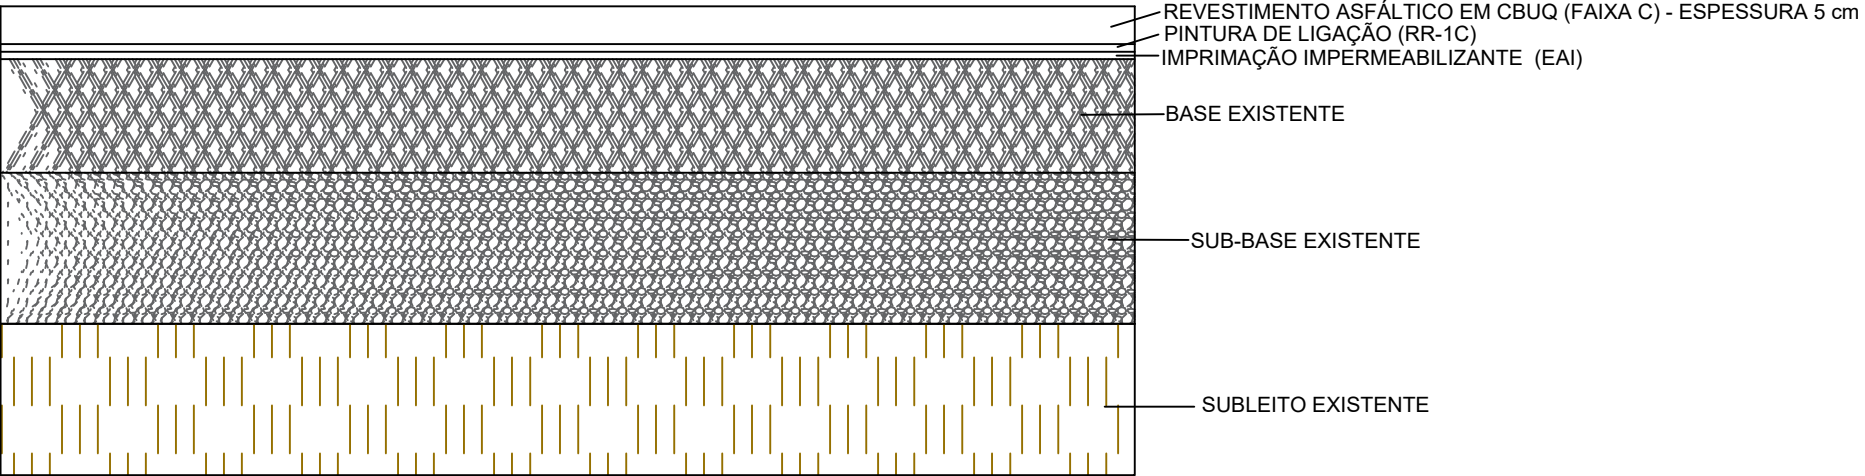

ÁREA A RECAPAR



ÁREA A PAVIMENTAR

REVISÃO	DATA	ELABORAÇÃO	MODIFICAÇÃO
NOTAS:			

PREFEITURA MUNICIPAL DE CASTRO
PÇ PEDRO KALED, 22, CASTRO - PARANÁ - FONE: (42) 2122-5000
SECRETARIA MUNICIPAL DE DESENVOLVIMENTO URBANO - SMDU - FONE: (42) 2122-5558

OBRA
ESTACIONAMENTO CÂMARA MUNICIPAL

REQUERENTE: PREFEITURA MUNICIPAL DE CASTRO - PR

RESP. TÉCNICO PELO PROJETO: JEAN DE OLIVEIRA

ART. / RVT DO PROJETO: Nº. 1720233317388

ESCALA: 1: 500

PROJETISTA: JEAN

DATA: 28/06/2023

TÍTULO DA PRONCHIA: PROJETO PAVIMENTAÇÃO

CONTEÚDO DA PRANCHIA:

LOCAL DA OBRA: CÂMARA MUNICIPAL

CIDADE: UF: CASTRO - PR

ESCALA GRÁFICA: V: 1:500 - H: 1:2000

TOPOGRAFIA: CRISTIANO LINDOLFO


FOLHA : 03/07

VIA URB.

EIXO DA OBRA KM/EST: 15+0,00 m

GEO

CALÇADA EXISTENTE

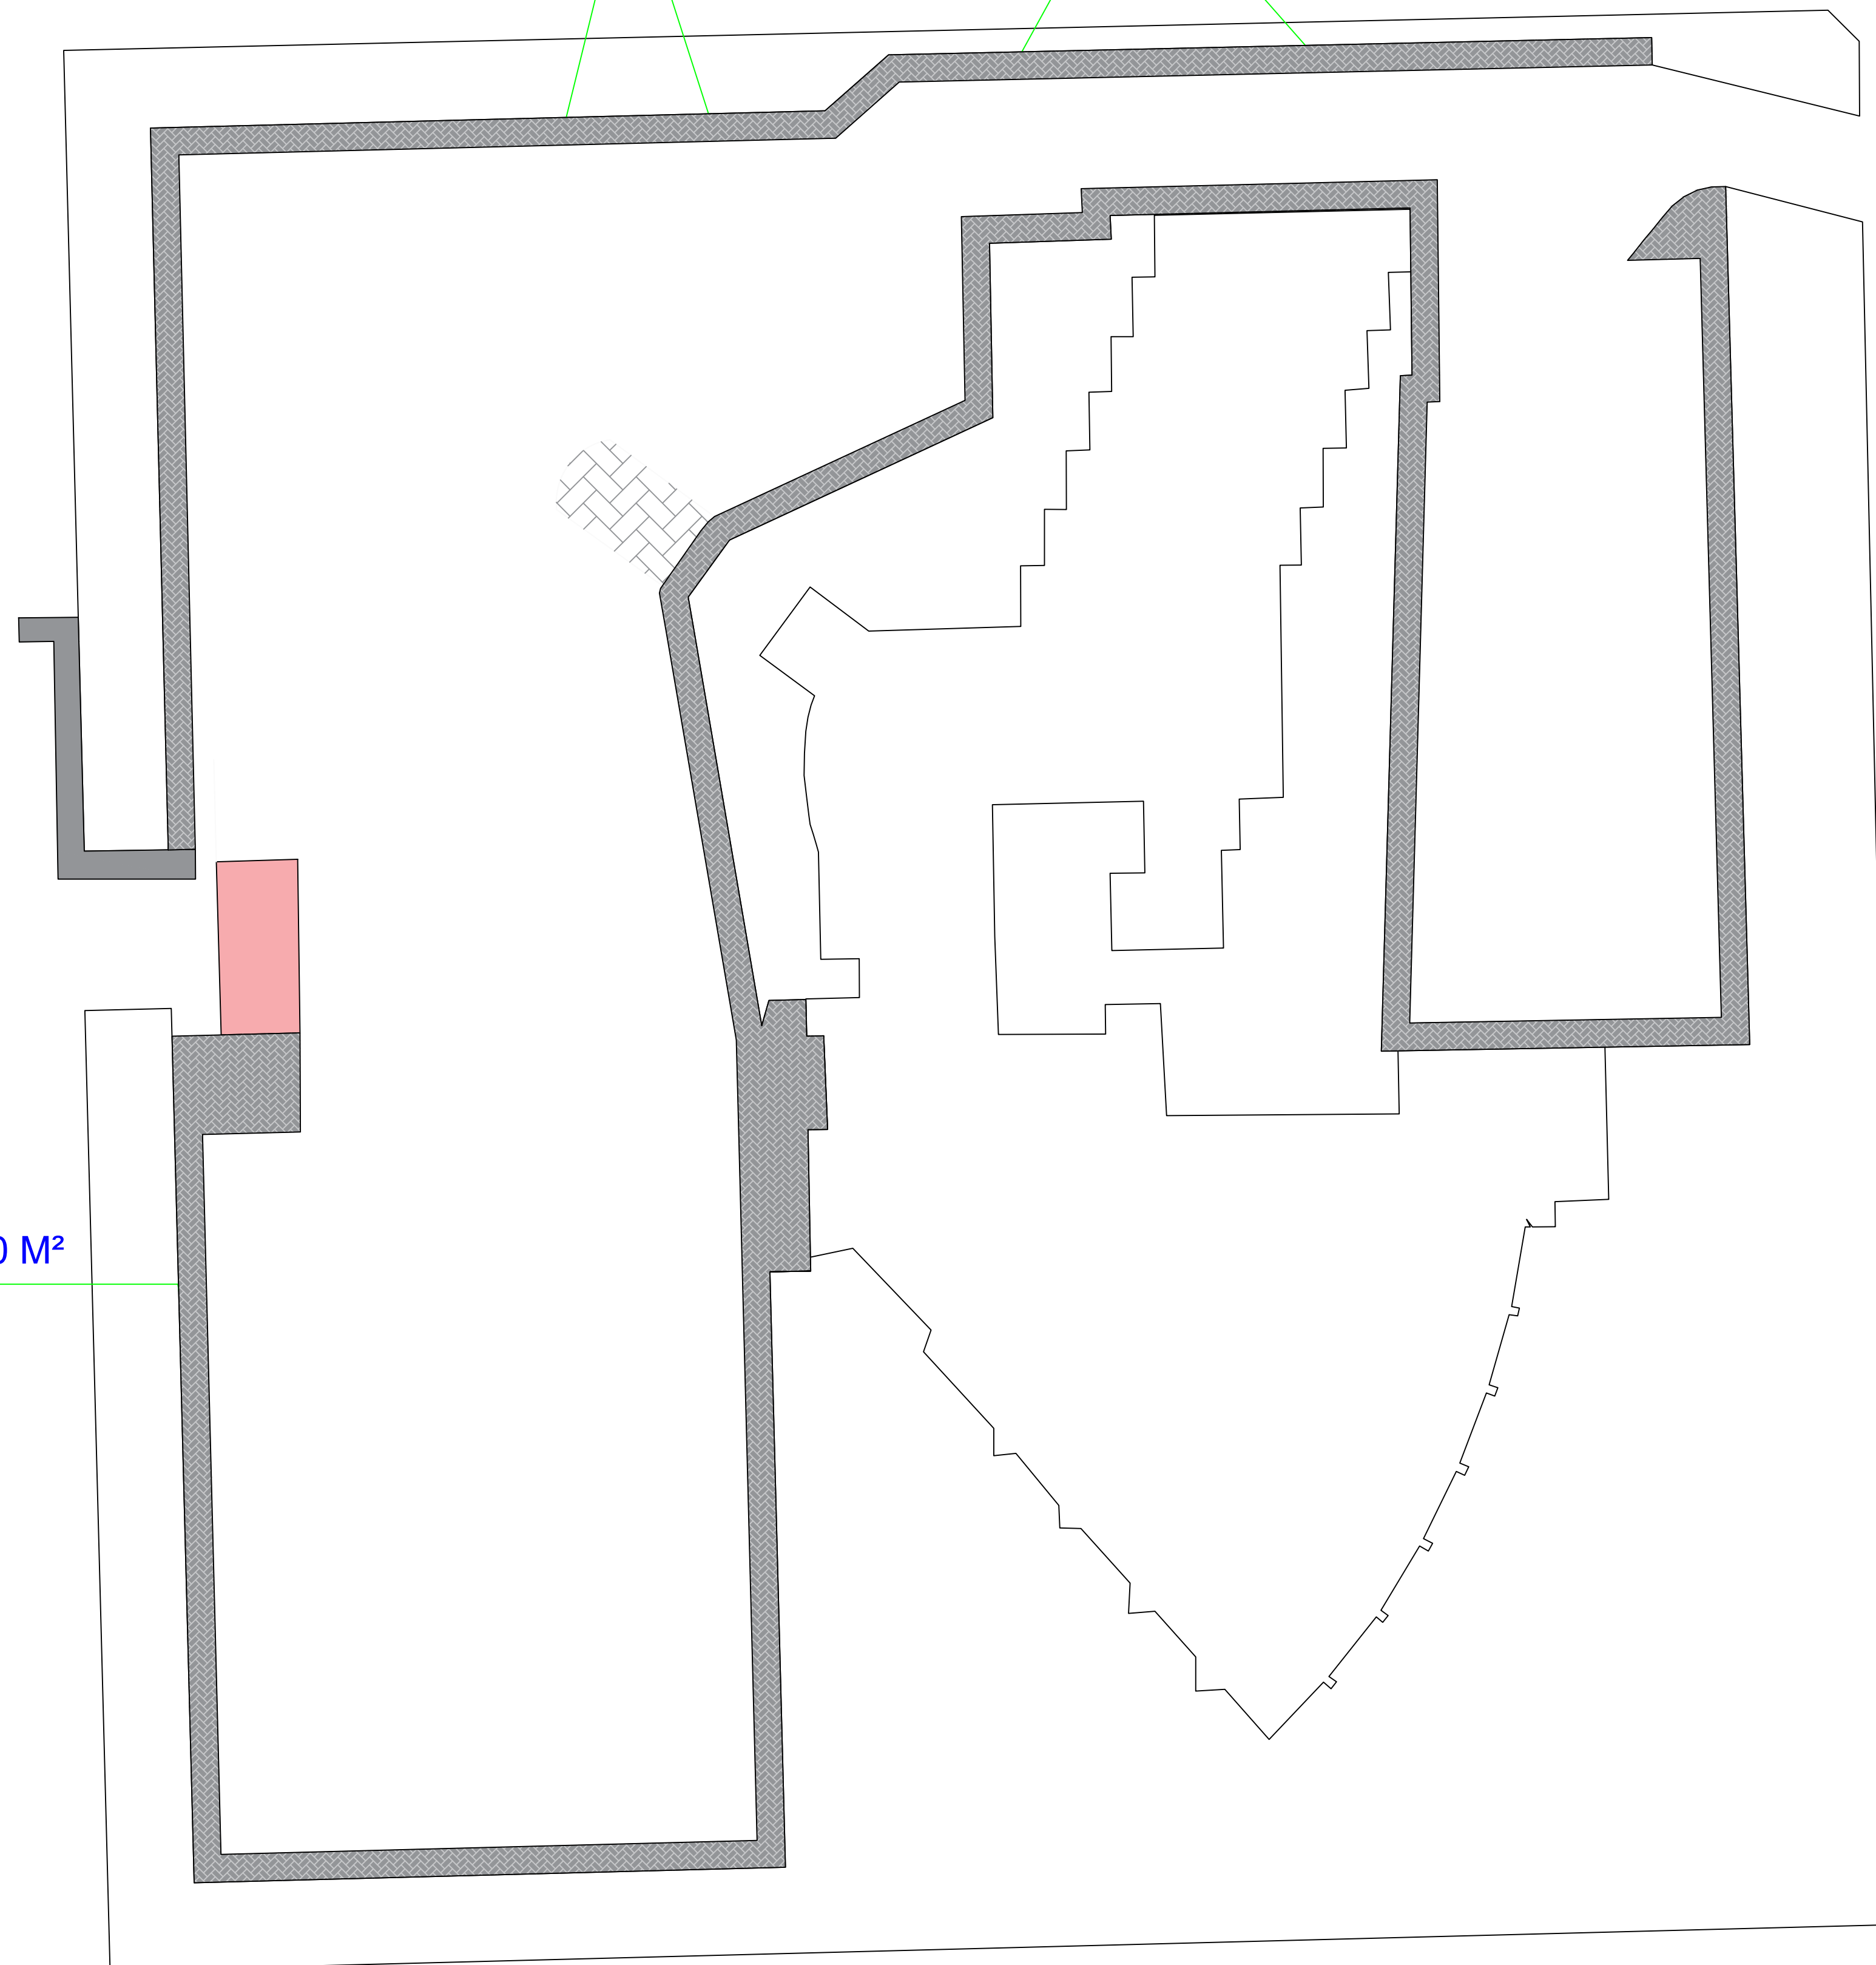

CALÇADA: 290,00 M²

Seção passeio - 01

01 Meio-fio externo com sarjeta DER tipo 2
02 Sinalização tátil direcional 40 x 40 x 6 cm
03 Colchão de assentamento pó de pedra para assentamento de calçadas 10 cm
04 Pavimento intertravado
05 Aterro compactado
06 Alinhamento predial/ Meio fio interno

Espessura - 6 cm;
 Dimensões - 20 cm X 10 cm;
 Resistência à compressão - mínima 35 MPa
 Tolerância nas dimensões - 3mm (compr. e larg.) - 5mm (altura)
 Absorção de água < 5% do peso

*Especificações técnicas conforme NBR 9781 - Peças de concreto para pavimentação;
*Assentamento tipo espinha de peixe e cor cinza;
*Dimensões em centímetros.

				<div><div>PREFEITURA MUNICIPAL DE CASTRO</div><div>PÇ PEDRO KALED. 22. CASTRO - PARANÁ - FONE: (42) 2122-5000</div><div>SECRETARIA MUNICIPAL DE DESENVOLVIMENTO URBANO - SMDU - FONE: (42) 2122-5058</div></div>			
				<div>OBRA</div> <div>ESTACIONAMENTO CÂMARA MUNICIPAL</div>			
				REQUERENTE:		DATA:	
				PREFEITURA MUNICIPAL DE CASTRO - PR		28/06/2023	
				RESP. TÉCNICO/PROJETO		<div>EST. CÂM. - CREA Nº. 192738 - DPR</div>	
				JEAN DE OLIVEIRA			
				ART. / RRT DO PROJETO			
				Nº: 1702233317388		CONTEÚDO DA PRANCHA:	
				ESCALA:		LOCAL DA OBRA: CÂMARA MUNICIPAL	
				1: 500		CIDADE - UF: CASTRO - PR	
				DESENHISTA:		TOPOGRAFIA:	
				JEAN		CRISTIANOMY INDIOLFO	


REVISÃO				DATA				ELABORAÇÃO				MODIFICAÇÃO			
NOTAS:															

FOLHA :
04/07

VIA URB.

EXO DA OBRA KM/EST:
15+0,00 m

GEO

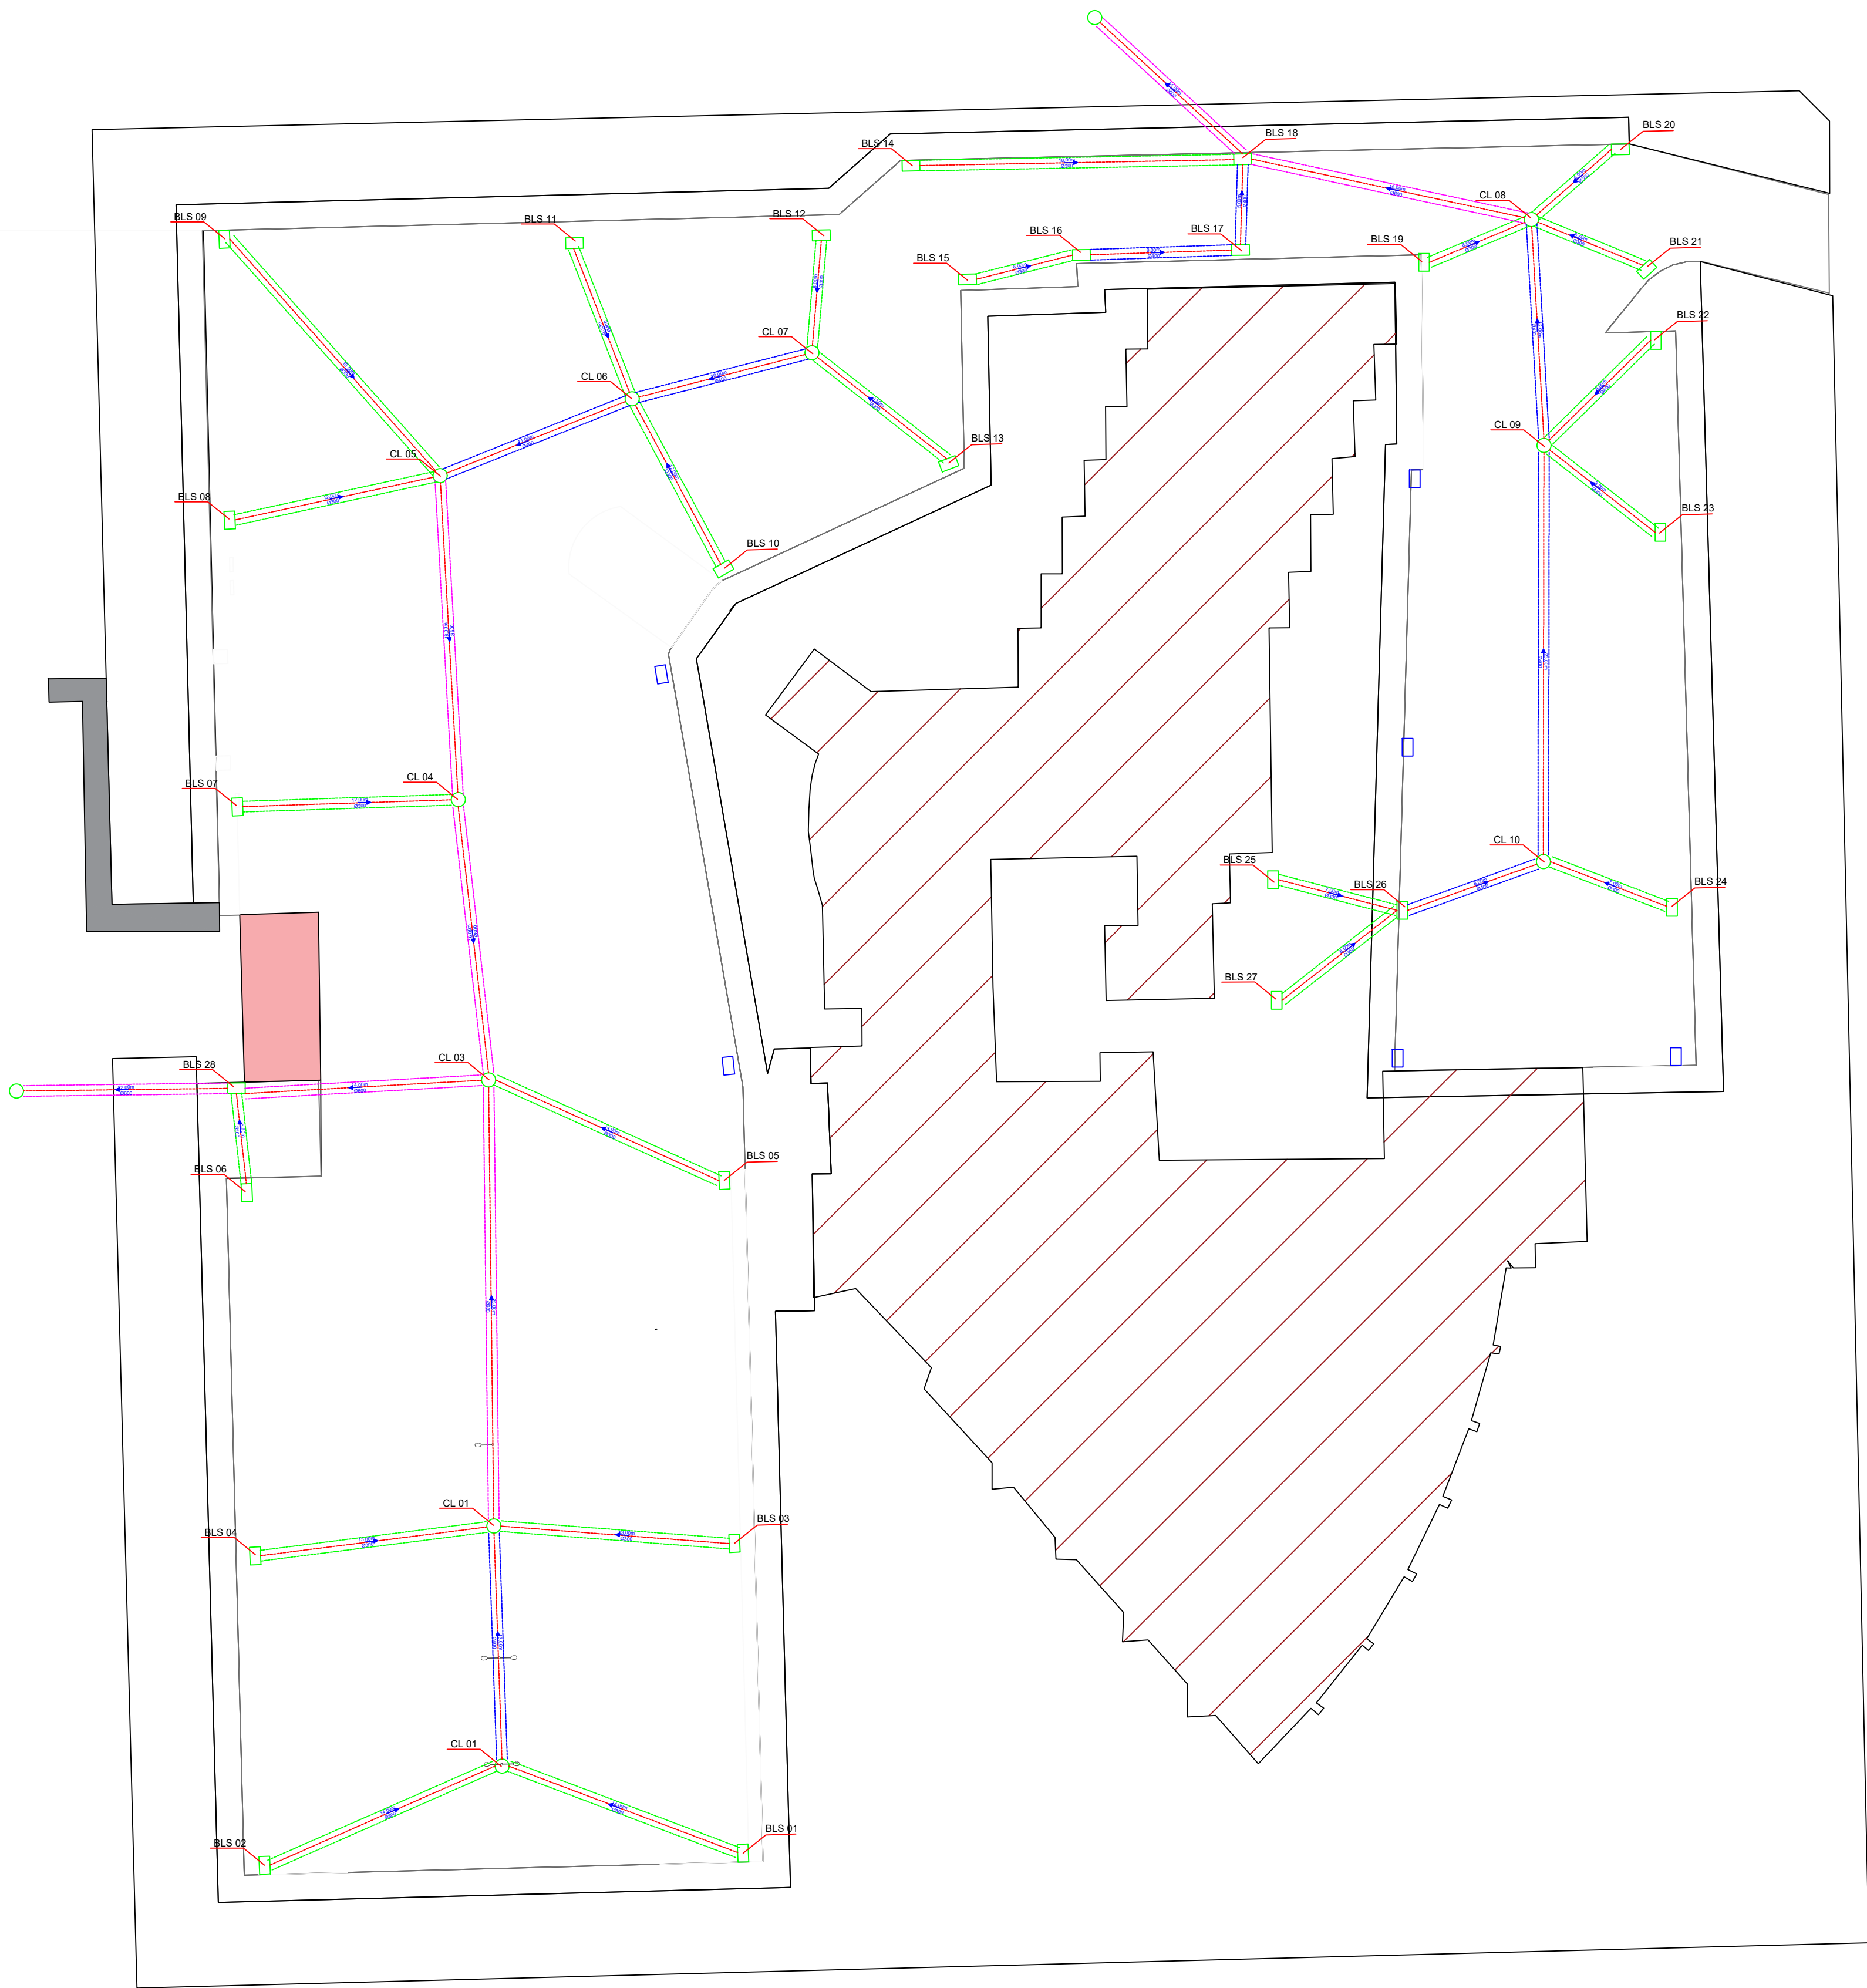

DETALHE CAIXA PLUVIAL TIPO BOCA DE LOBO-BL

PLANTA BOCA DE LOBO

VISTA SUPERIOR BOCA DE LOBO

CORTE A-A

CORTE B-B

ARMADURA DA LAJE SUPERIOR

ARMADURA DA LAJE VIZINHA

CONSUMO DE MATERIAIS POR TAMPA

DIAMETRO	FORMAS (m²)	CONCRETO (m³)	ACO (kg)
400	0,06	0,033	4,76
600	0,22	0,072	6,58
800	0,48	0,099	8,27

CONSUMO DE MATERIAIS POR FUNDO

DIAMETRO	FORMAS (m²)	CONCRETO (m³)	ACO (kg)
400	0,06	0,033	4,76
600	0,22	0,072	6,58
800	0,48	0,099	8,27

CONSUMO DE MATERIAIS POR CAIXA INCLUSIVE TAMPA E FUNDO (VIA UNITÁ)

DIAMETRO	A	B	C	D	E	F	G	H	I	J	K	L	M	N	O	P	Q	R	S	T	U	V	W	X	Y	Z
400	0,06	0,06	
600	0,22	0,22	
800	0,48	0,48	



REVISÃO

DATA

ELABORAÇÃO

MODIFICAÇÃO

NOTAS:

PREFEITURA MUNICIPAL DE CASTRO

PÇ PEDRO KALED, 22, CASTRO - PARANÁ - FONE: (42) 2122-5000

SECRETARIA MUNICIPAL DE DESENVOLVIMENTO URBANO - SMDU - FONE: (42) 2122-5555

OBRA

ESTACIONAMENTO CÂMARA MUNICIPAL

REQUERENTE: PREFEITURA MUNICIPAL DE CASTRO - PR

DATA: 28/06/2023

RESP. TÉCNICO PELO PROJETO: JEAN DE OLIVEIRA

ART. RPT DO PROJETO: Nº 1720233317388

ESCALA: 1:500

PROJETISTA: JEAN

Eng. Civil - CREA Nº 198278 - DFR

ESCALA GRÁFICA: V: 1:500 - H: 1:2000

DESENHISTA: JEAN

TOPOGRAFIA: CRISTIANOLINDOLFO

TÍTULO DA PRONCHIA: PROJETO DRENAGEM

CONTEÚDO DA PRONCHIA: LOCAL DA OBRA: RUA ESTEFANO MOCHETTI - CIDADE - UF: CASTRO - PR


FOLHA :


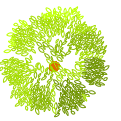

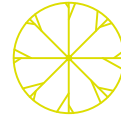
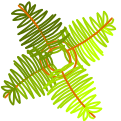







05/07

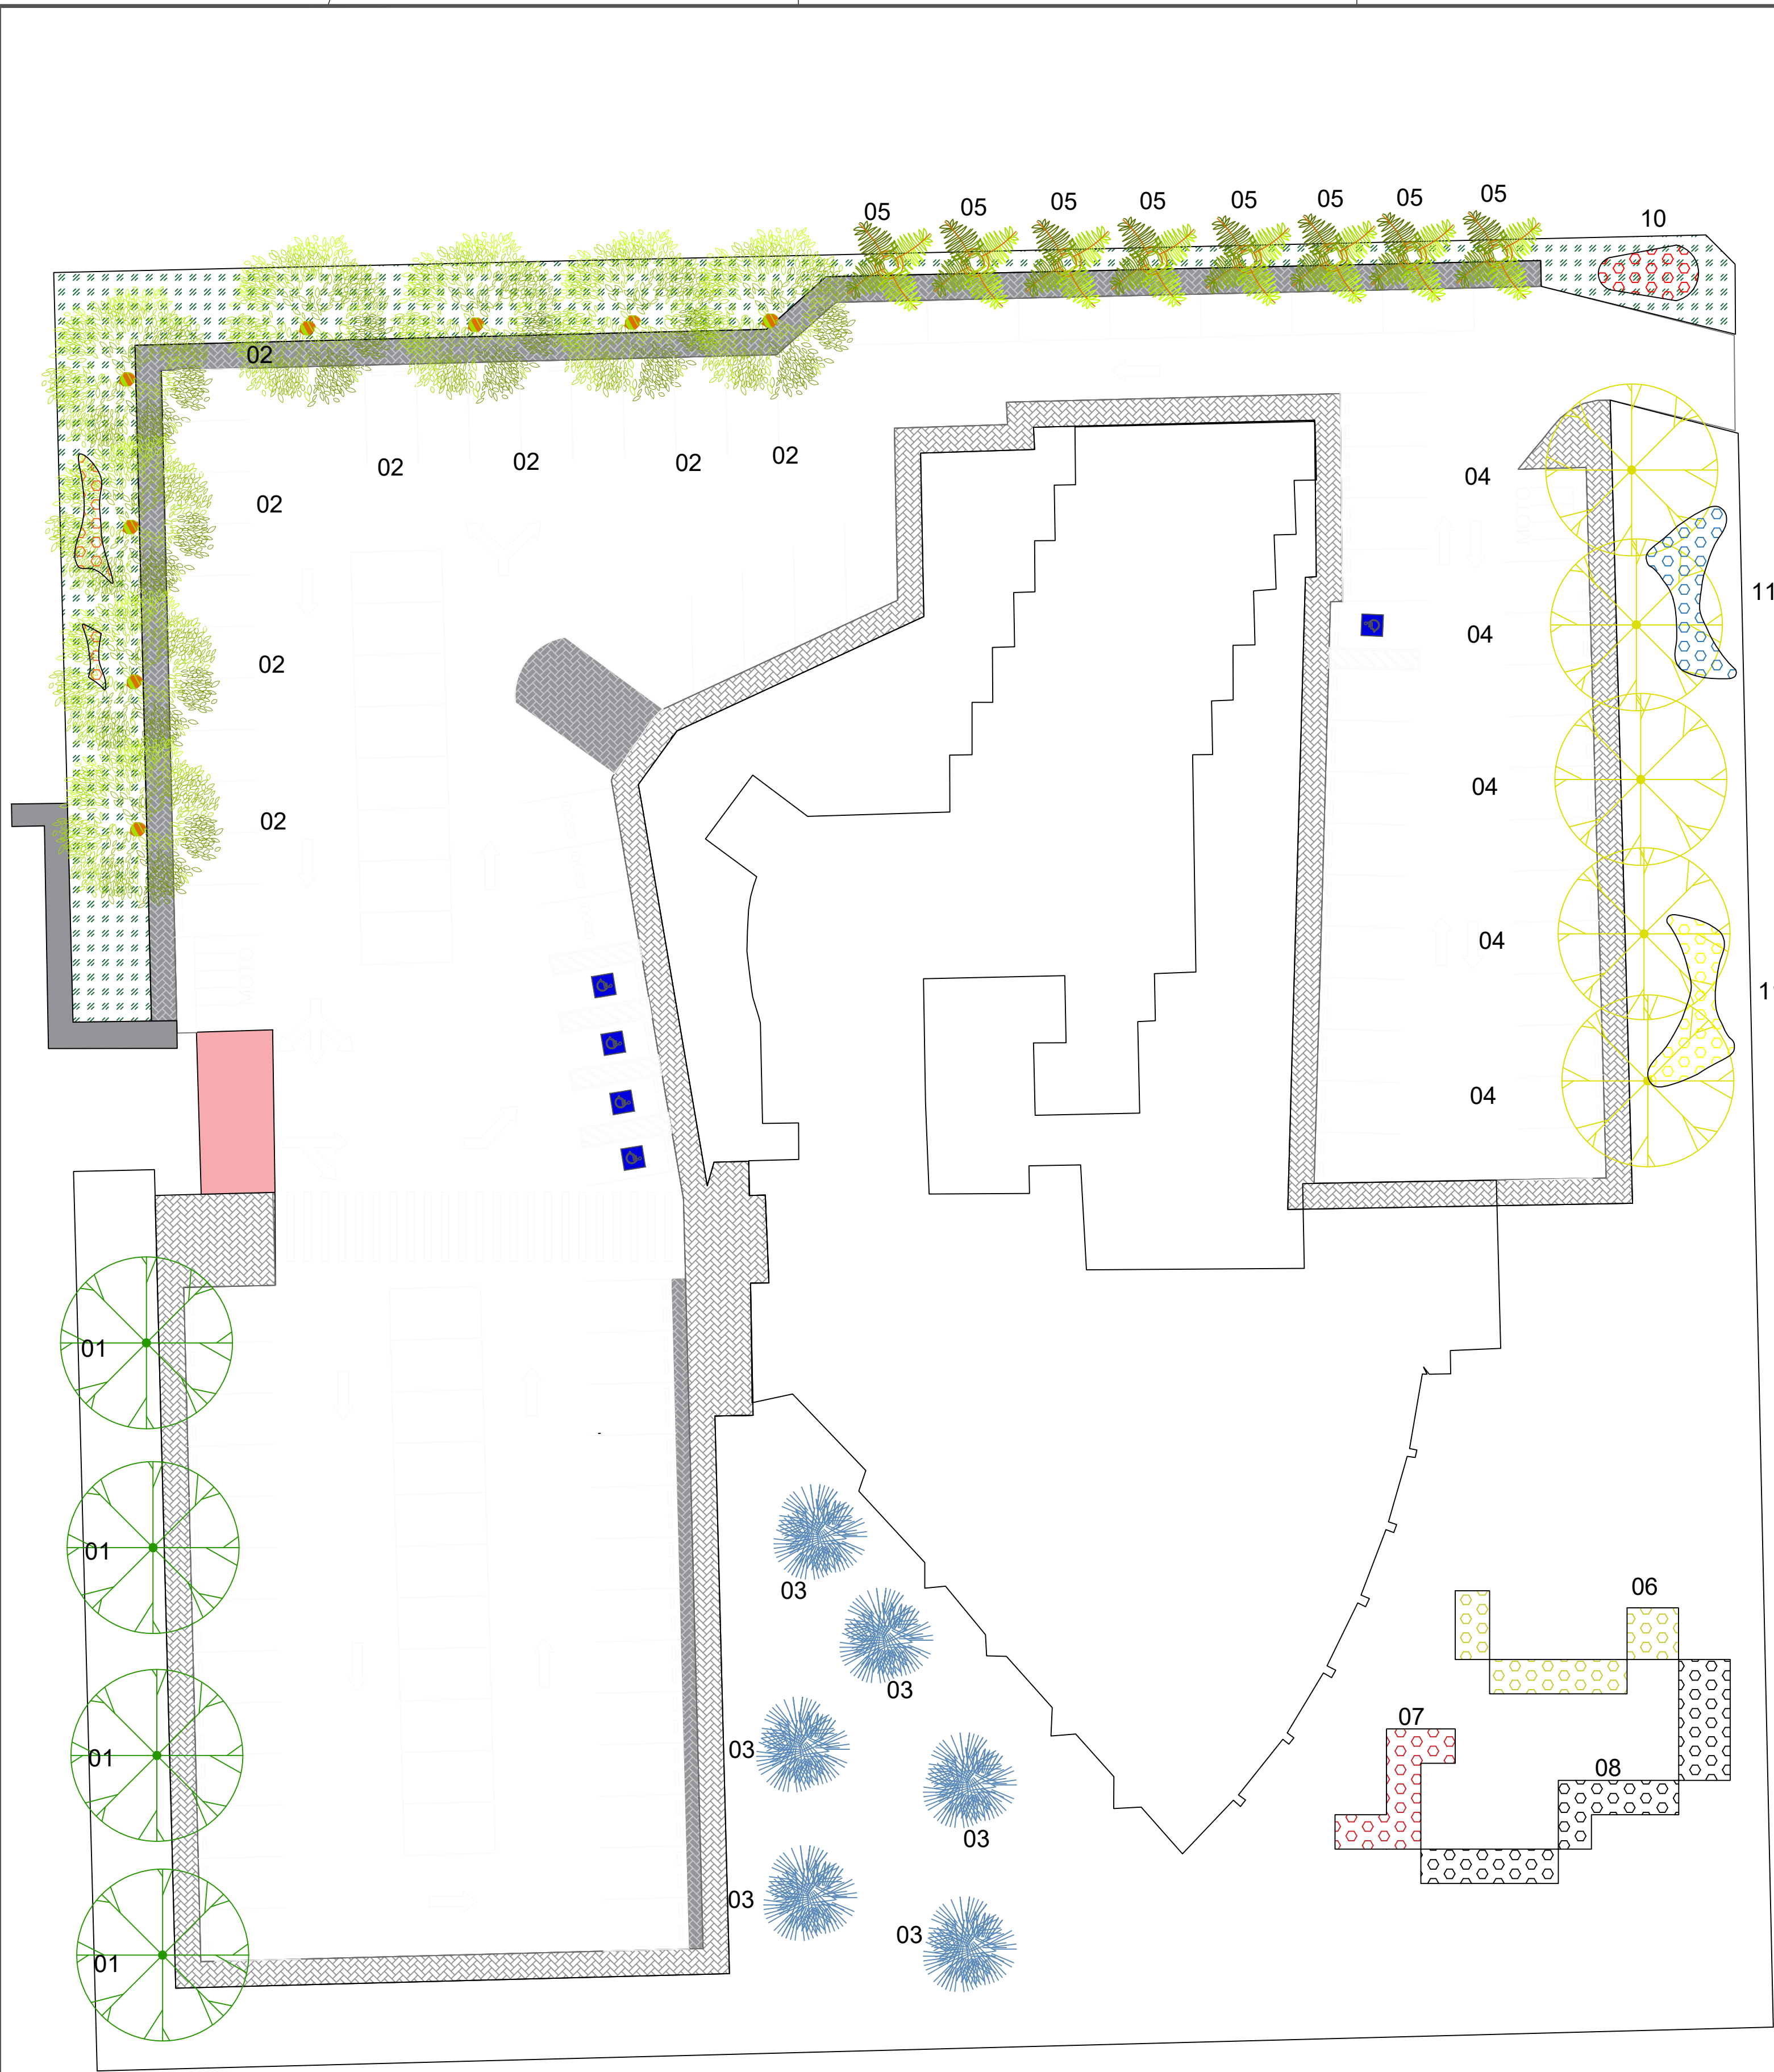
VIA URB.

EIXO DA OBRA KM:EST: 15+0,00 m

GEO



N°	NOME	QUANT.
01-	 MAGNÓLIA BRANCA	04
02-	 ÁRVORE SAMANBAIA	08
03-	 PALMEIRA AZUL	06
04-	 FALSO BARBATIMÃO	05
05-	 PALMEIRA TRIANGULAR	08
06-	 MINI HINBISCO AMARELO	50
07-	 MINI HINBISCO VERMELHO	80
08-	 CAMARÃO BRANCO	50
09-	 FLOR LEOPARDO	50
10-	 MINI IXORA VERMELHA	30
11-	 ALHO SOCIAL VARIEGADA	100
12-	 LÍRIO AMARELO	50

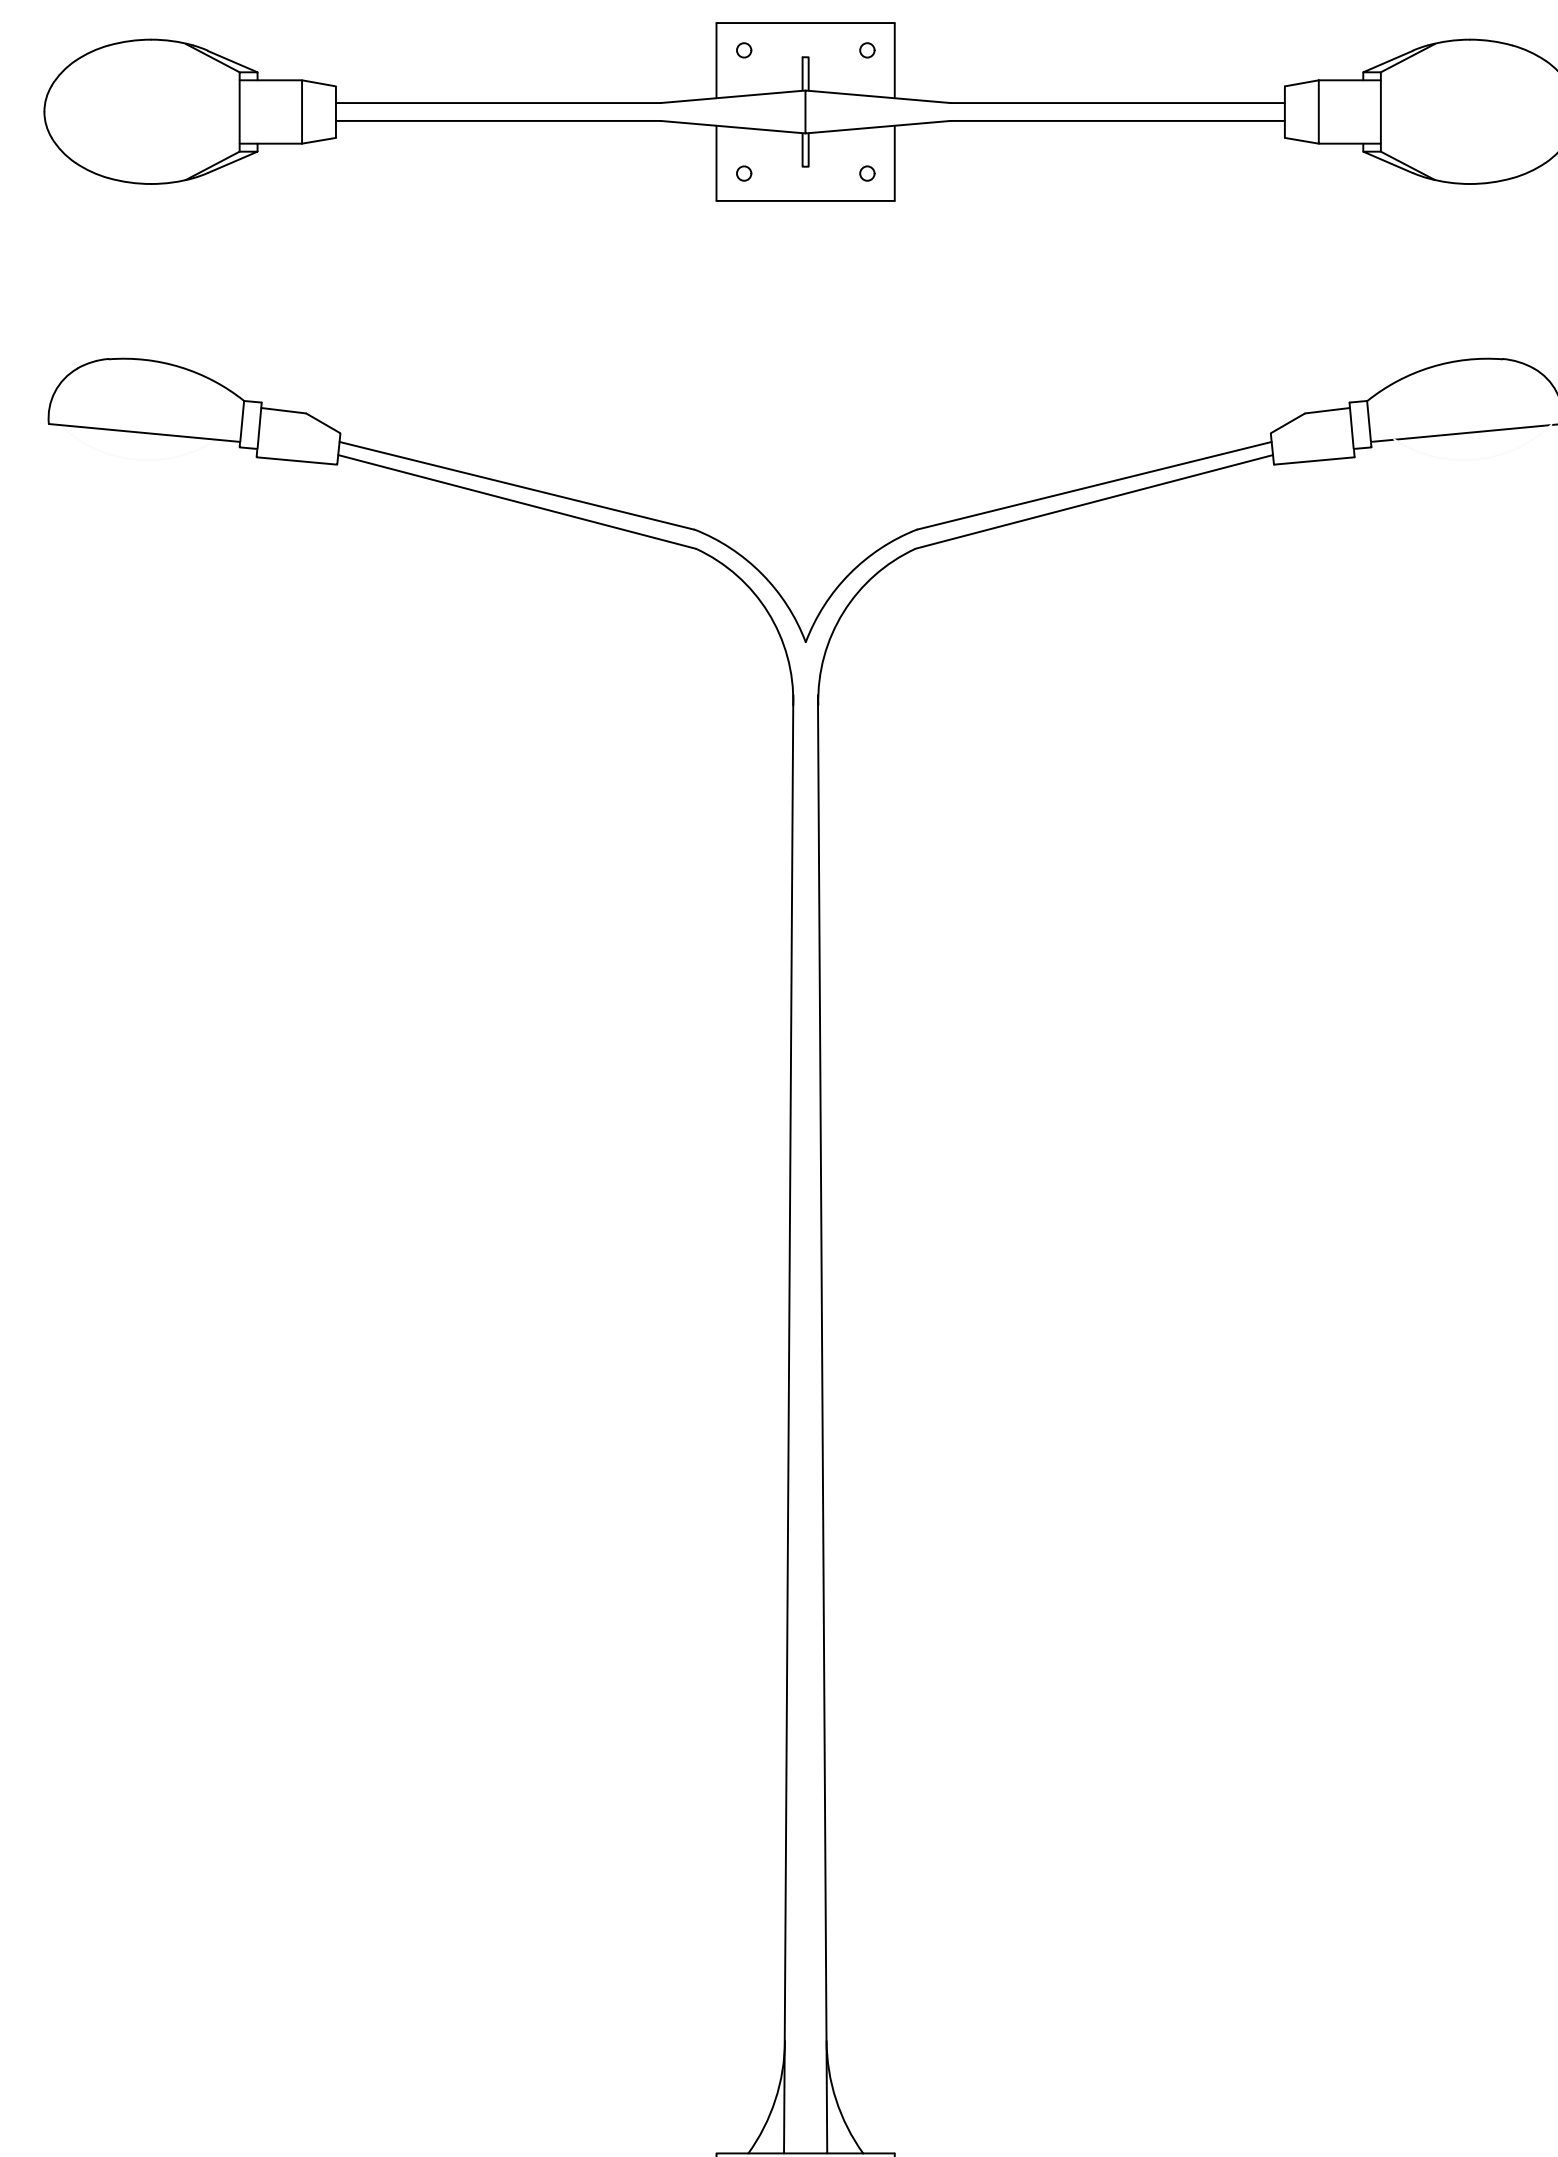

	<h1 style="margin: 0;">PREFEITURA MUNICIPAL DE CASTRO</h1>	
	<p>PO. QUADRO KALED, 22, CASTRO - PARANÁ - FONE: (42) 2122-5000</p> <p>SECRETARIA MUNICIPAL DE DESENVOLVIMENTO URBANO - SMU - FONE: (42) 2122-5058</p>	
<h2 style="margin: 0;">PREFEITURA MUNICIPAL DE CASTRO - PR</h2>		
<p>REQUERENTE:</p>	<p>DATA:</p>	<p>28/06/2023</p>
<p>PREFEITURA MUNICIPAL DE CASTRO - PR</p>		<p>28/06/2023</p>
<p>RESP. TÉCNICO PELO PROJETO</p> <p>JEAN DE OLIVEIRA</p>		<p>TÍTULO DA OBRA:</p> <p>PROJETO PAISAGISMO</p>
<p>ART.º / RRT DO PROJETO</p> <p>N.º 1720233317388</p>		<p>CONTEÚDO DA PRANCHIA:</p>
<p>_____</p> <p style="text-align: center;">Eng. Civil - CREA N.º 192728 - DPRE</p>		<p>_____</p> <p>LOCAL DA OBRA: CAVARIA MUNICIPAL</p> <p>CEADUE - UF: CASTRO - PR</p>
<p>ESCALA:</p> <p>1: 250</p>		<p>ESCALA GRÁFICA:</p> <p>V: 1/500 - H: 1/2000</p>
<p>PROJETISTA:</p> <p>JEAN</p>		<p>TOPOGRAFIA:</p> <p>CRISTIANOLINDOLFO</p>
<p>DESENHISTA:</p> <p>JEAN</p>		<p>_____</p>